




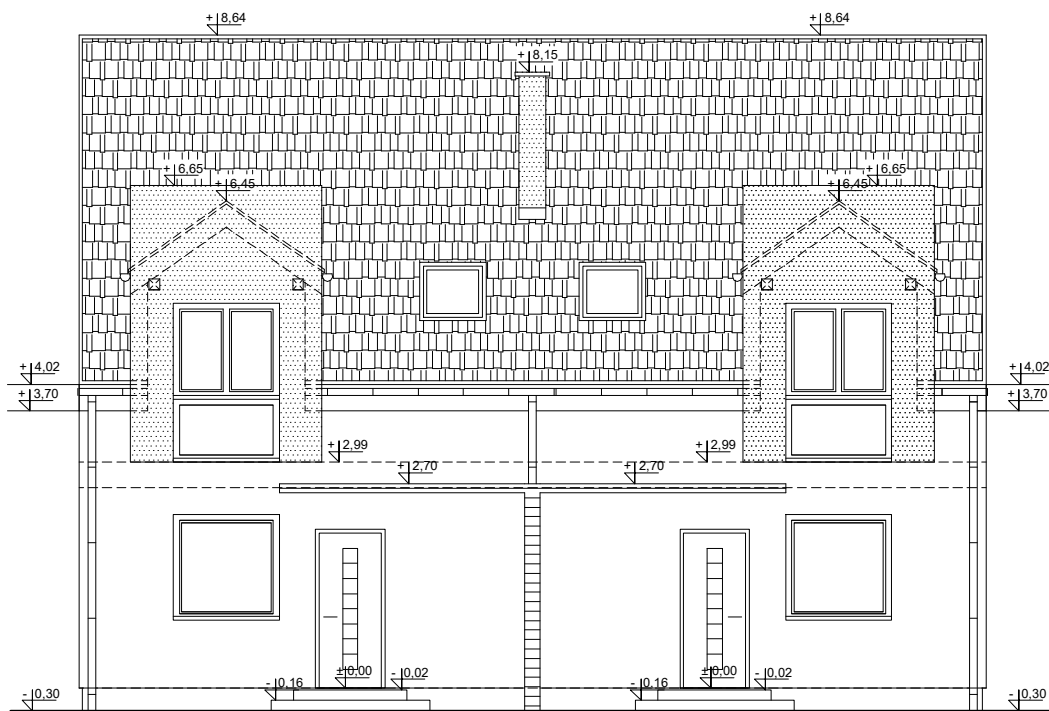

ELEWACJA FRONTOWA

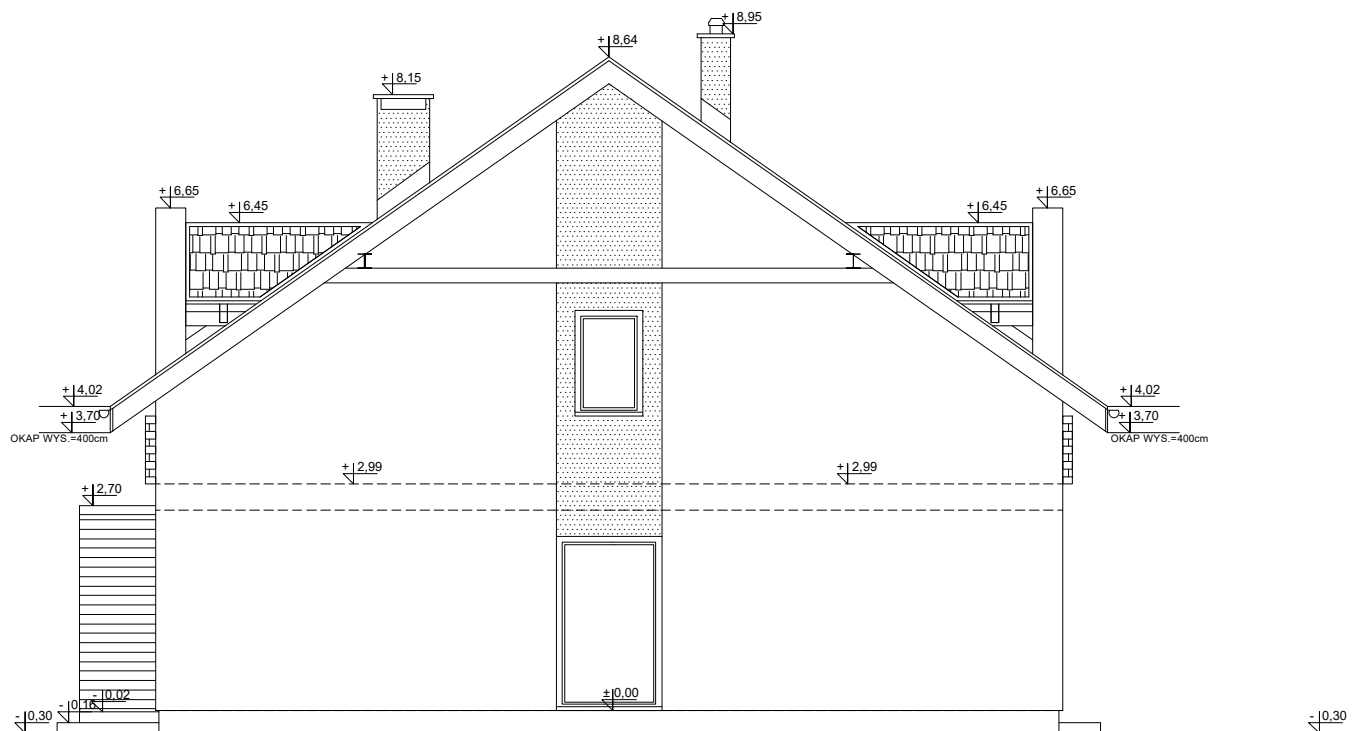

ELEWACJA BOCZNA

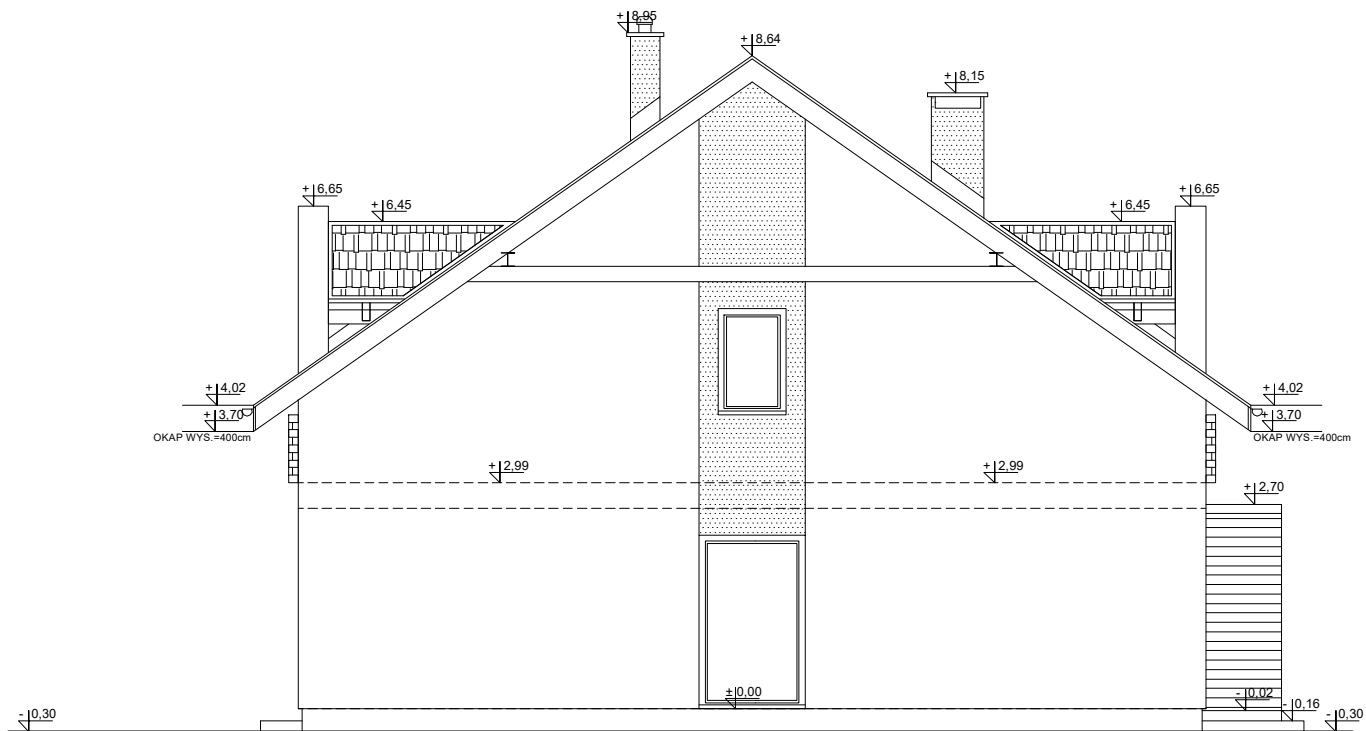

ELEWACJA BOCZNA




ELEWACJA TYLNA


1. ŁAWY I STOPY POSADZANAĆ NA MARNISTE CIĄDEGO BETONU
2. POD ŚCIANY DZIAŁADNE NALEŻY WYKONAĆ PODOBRENIENIE MARNISTY
3. STOPY FUNDAMENTOWE
4. ZE WZGLĘDU NA BRAK BADAŃ GRUNTOWYCH DO OBLICZEŃ FUNDAMENTÓW PRZYJĘTO, ŻE MINIMALNA NOŚNOŚĆ GRUNTU DLA POSADZOMENIA PROJEKTOWANEGO BUDYNKU WNIOSI 200kPa ORAZ, ŻE POZIOM WODY GRUNTOWEJ ZNAJDULĘ SIĘ PONIŻEJ POZIOMY POSADZOMENIA, PRZED ROZPOCZĘCIEM WYKONYWANIA FUNDAMENTÓW NALEŻY ZWERYFIKOWAĆ, CZY ZAŁOŻONE WARUNKI SĄ ZGODNE Z RZECZYWISTOŚCIĄ

BETON C25
PODBETON B12,5
STAL R 500B
OTULAKA DŁUGA FUNDAMENTÓW 5cm
OTULAKA KRÓTKA FUNDAMENTÓW 3cm
STALNY DREWNIANY ŁĄCZNIK 500
NA ZŁĄCZENIE CEMENTOWE MARNI ŁAWY


ŁAWA FUND. POZ.L-1

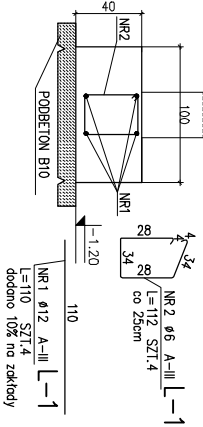



ŁAWA FUND. POZ.L-2






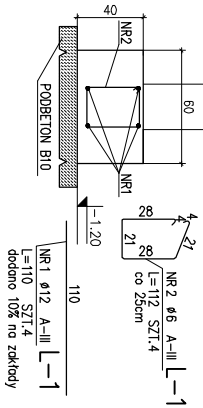


STOPA FUND. POZ.ST-1

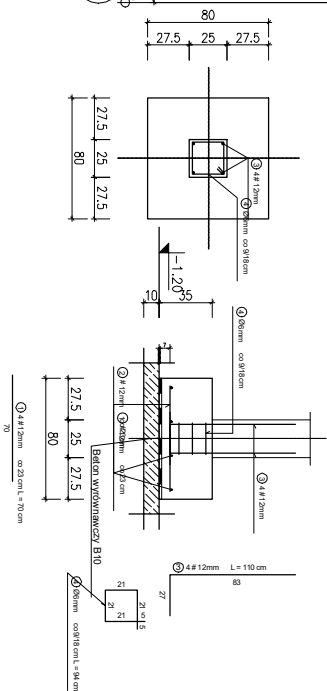


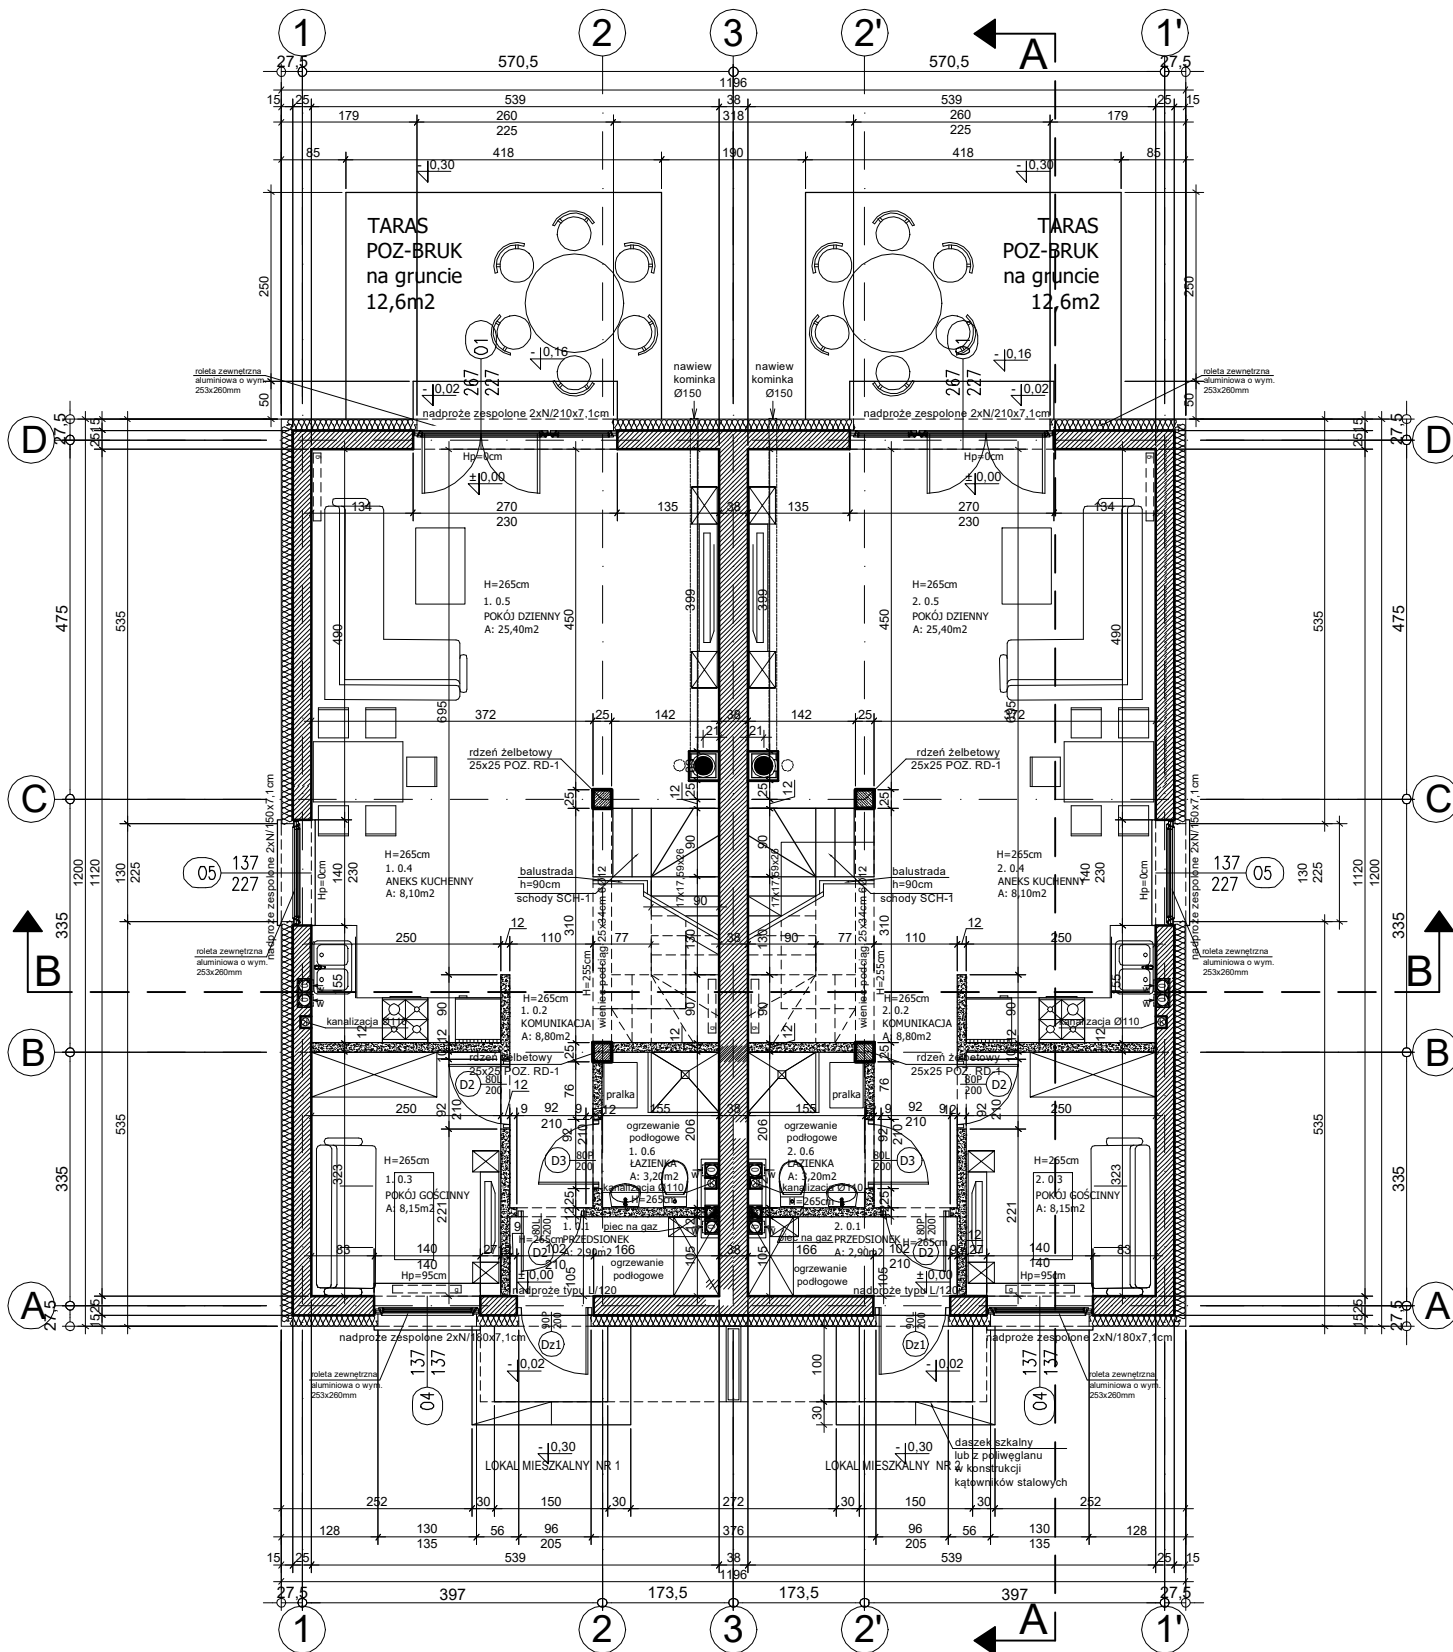


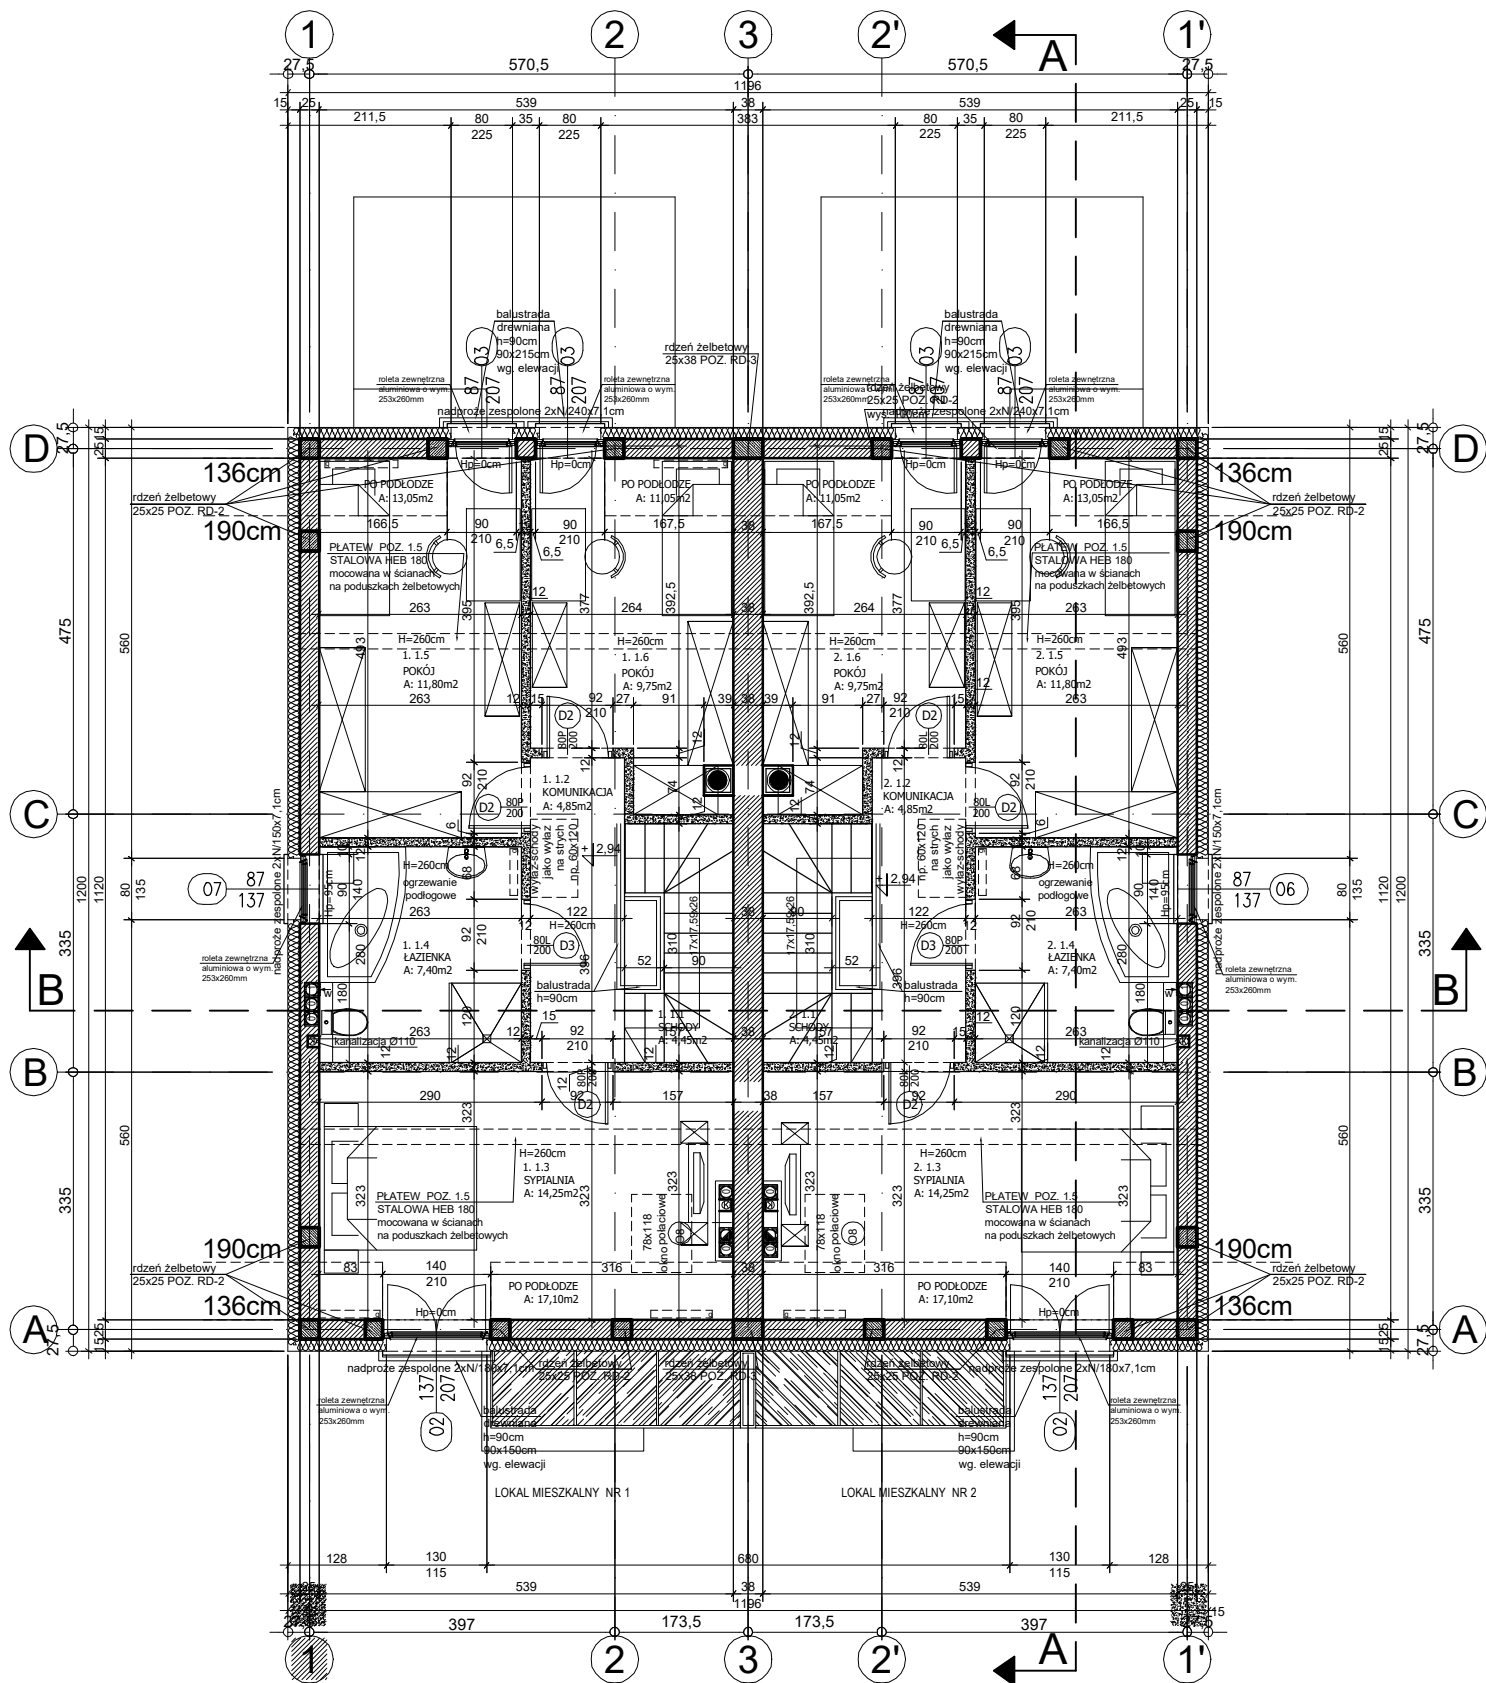


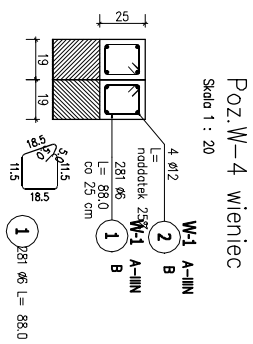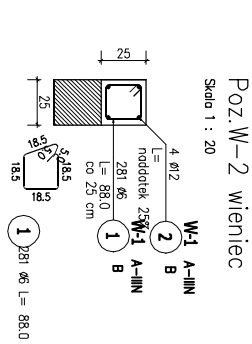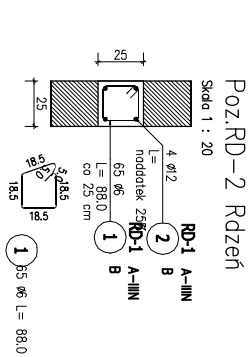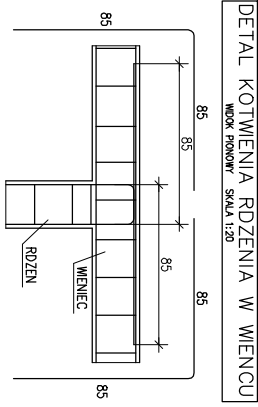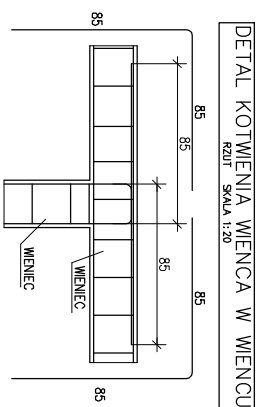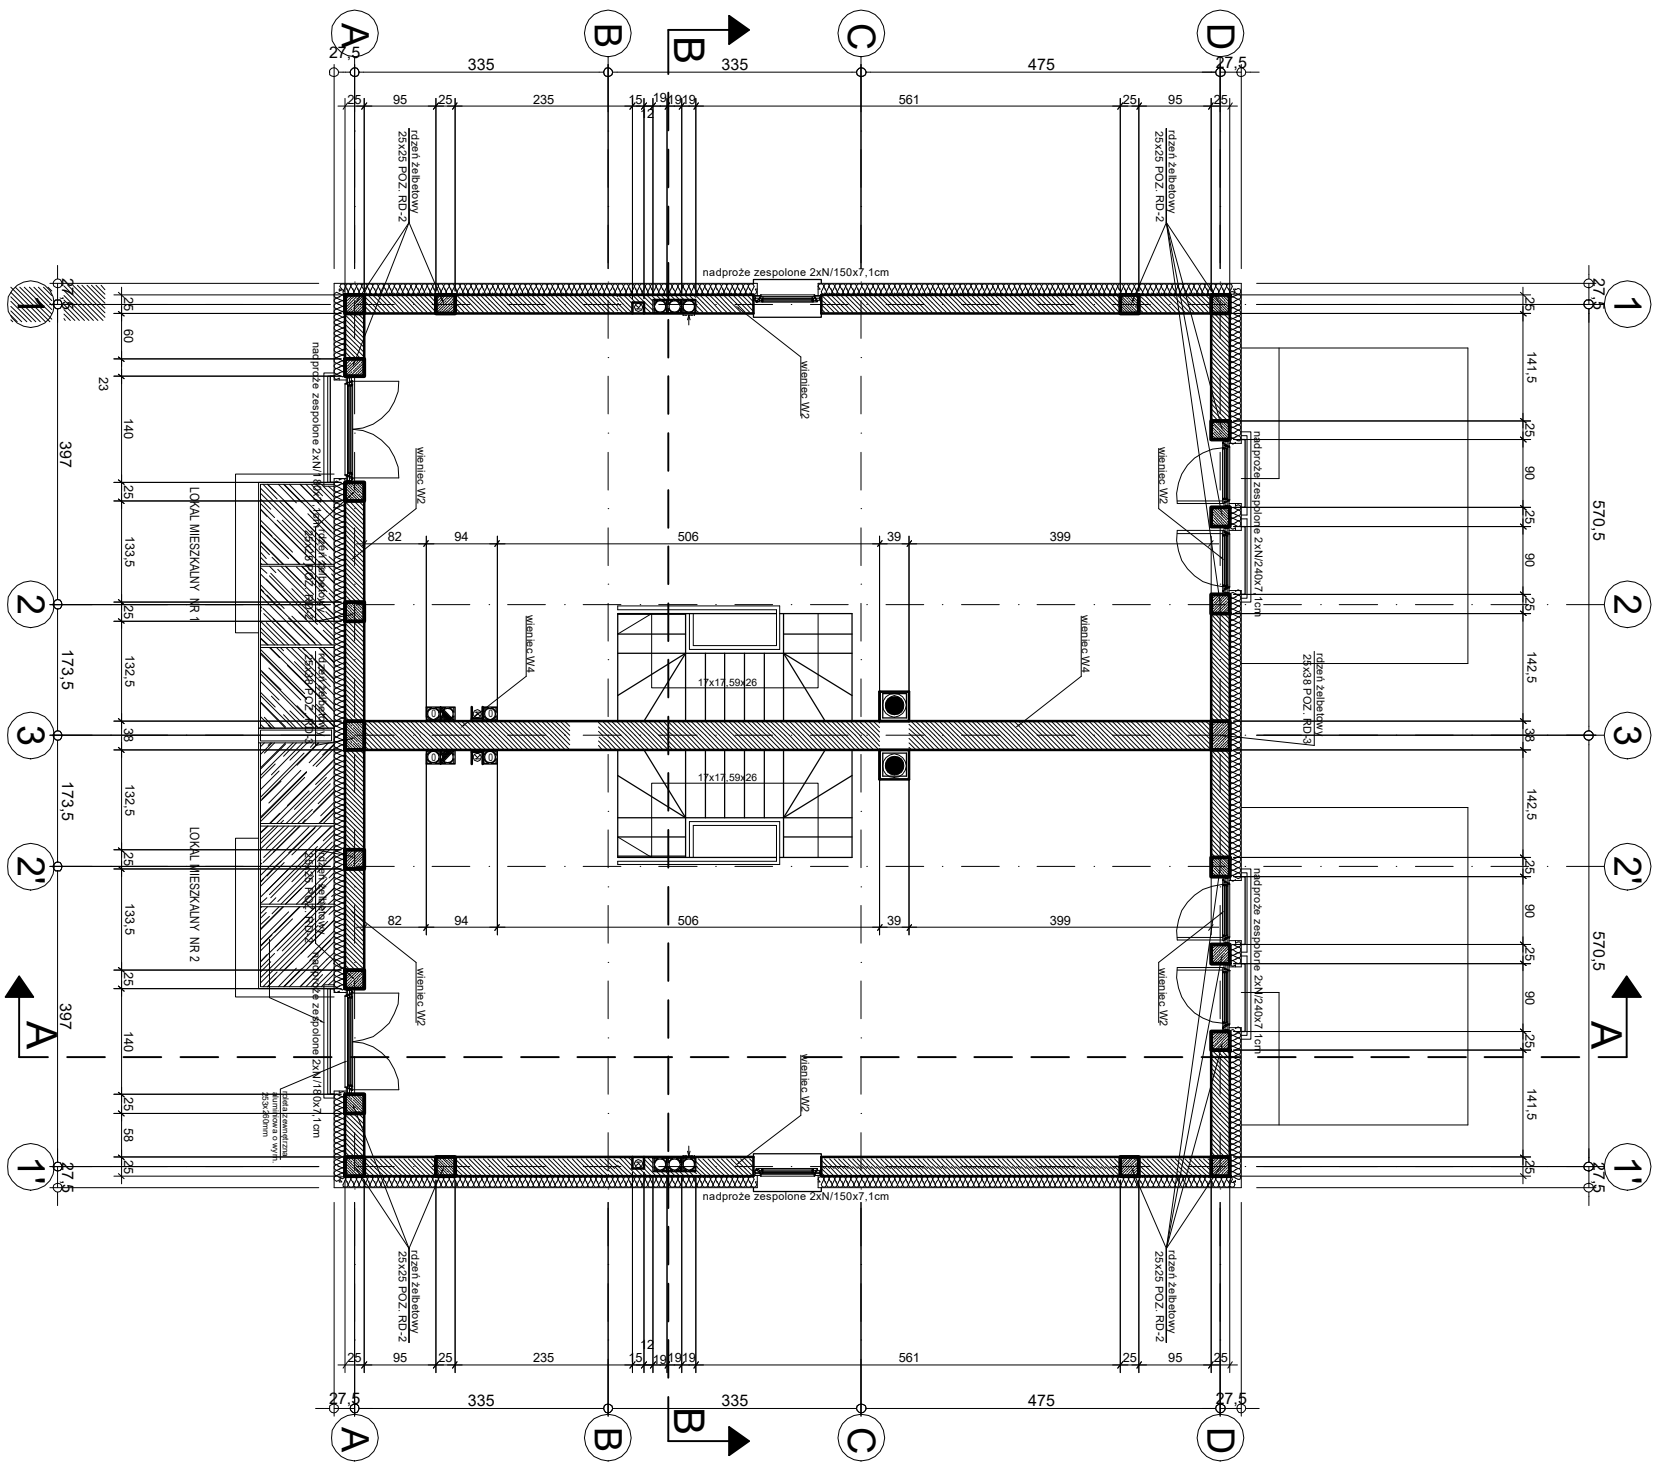


BETON B25
STAL A-IIIIN
OTULINA 2.5cm

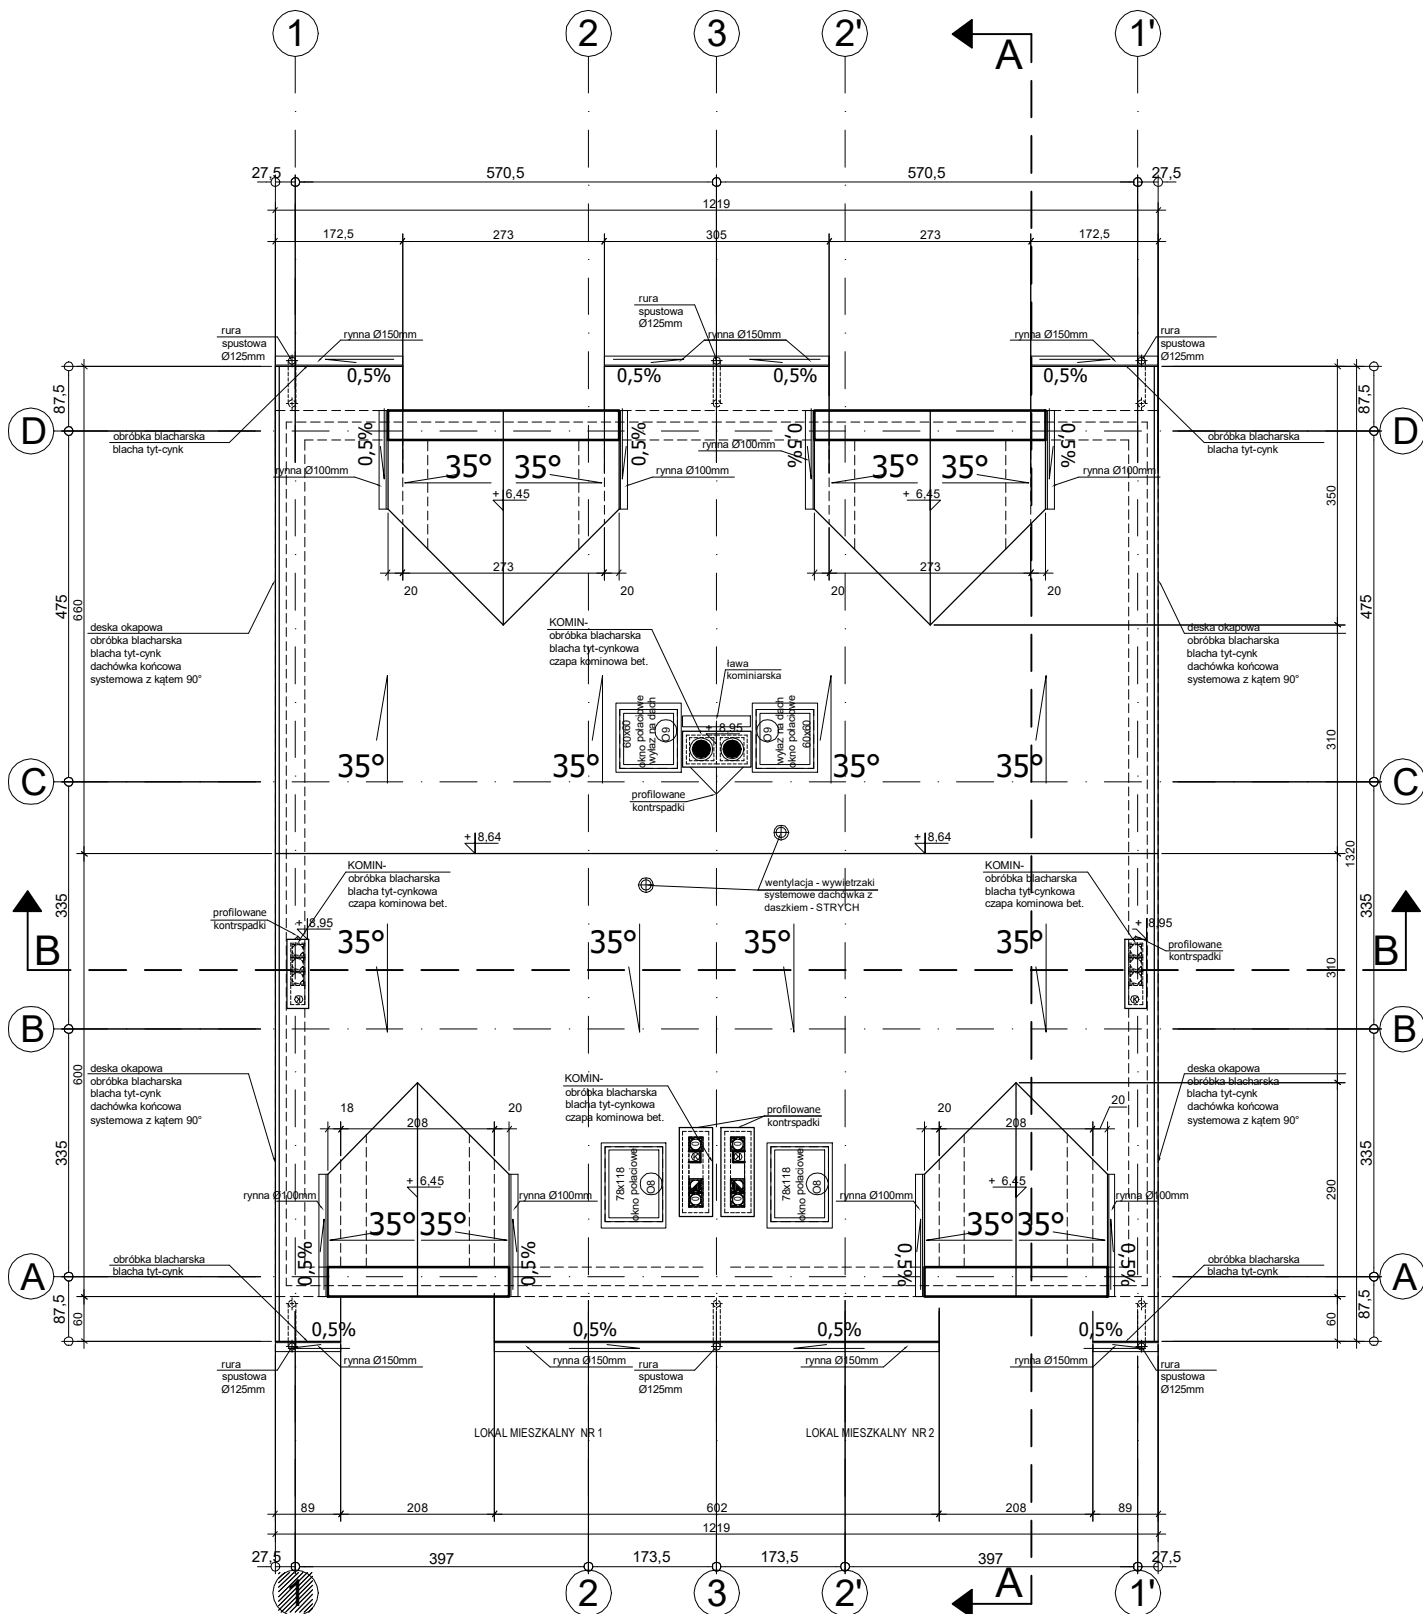

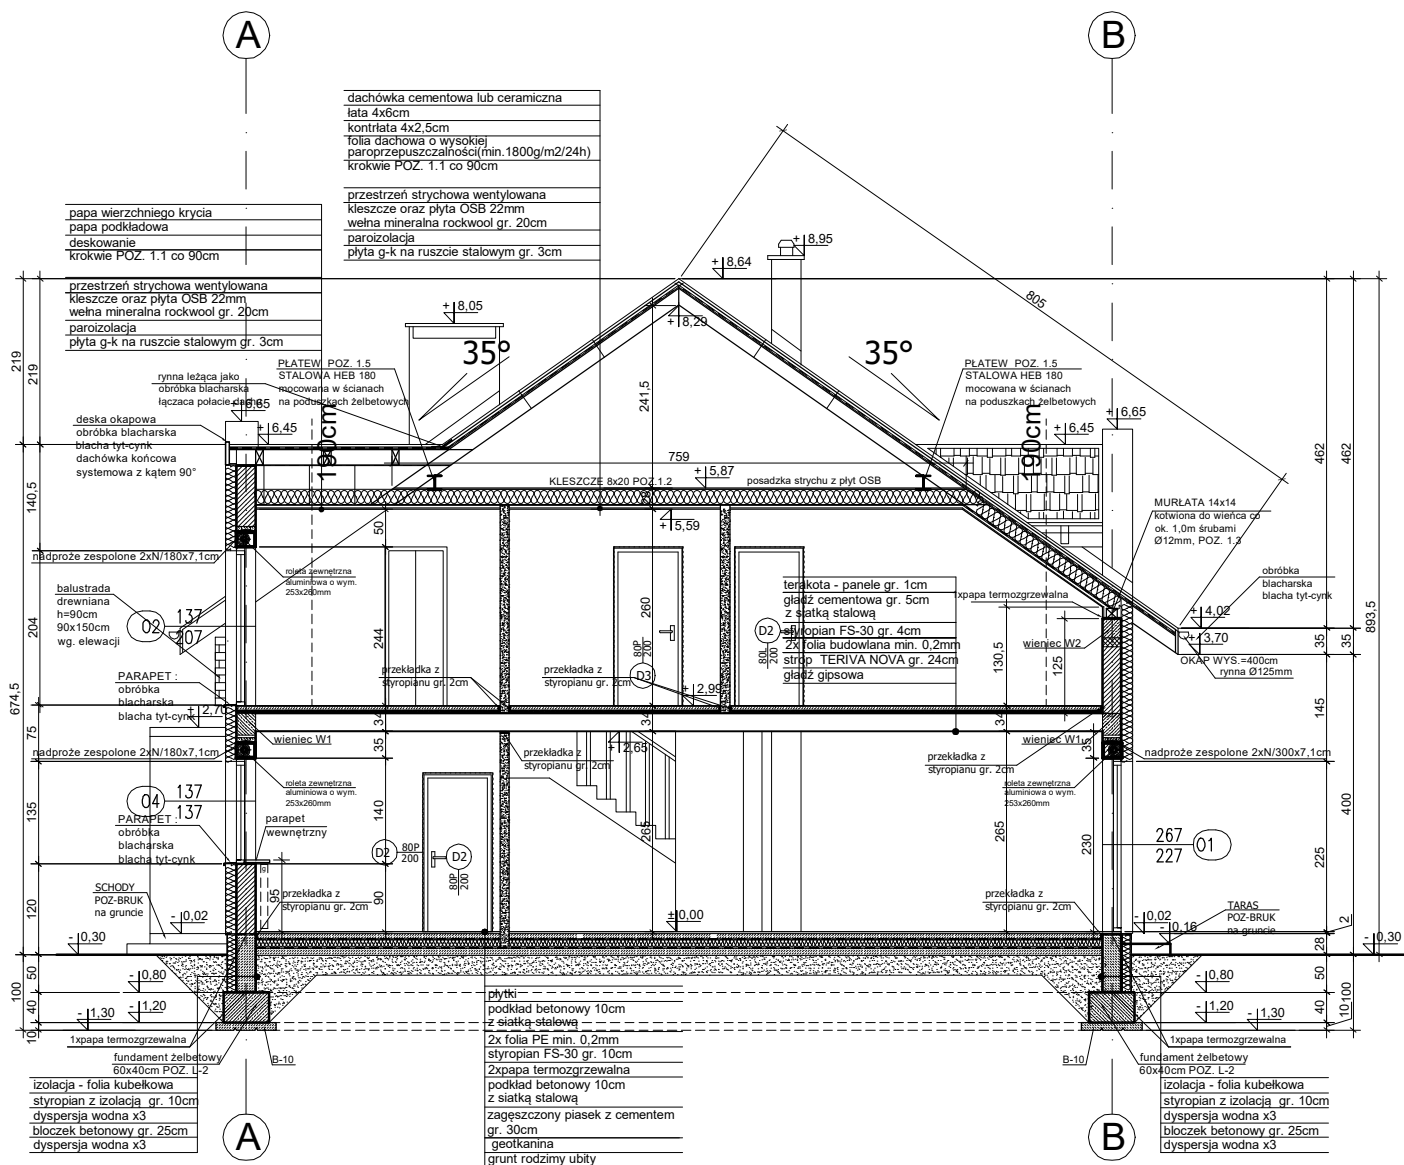

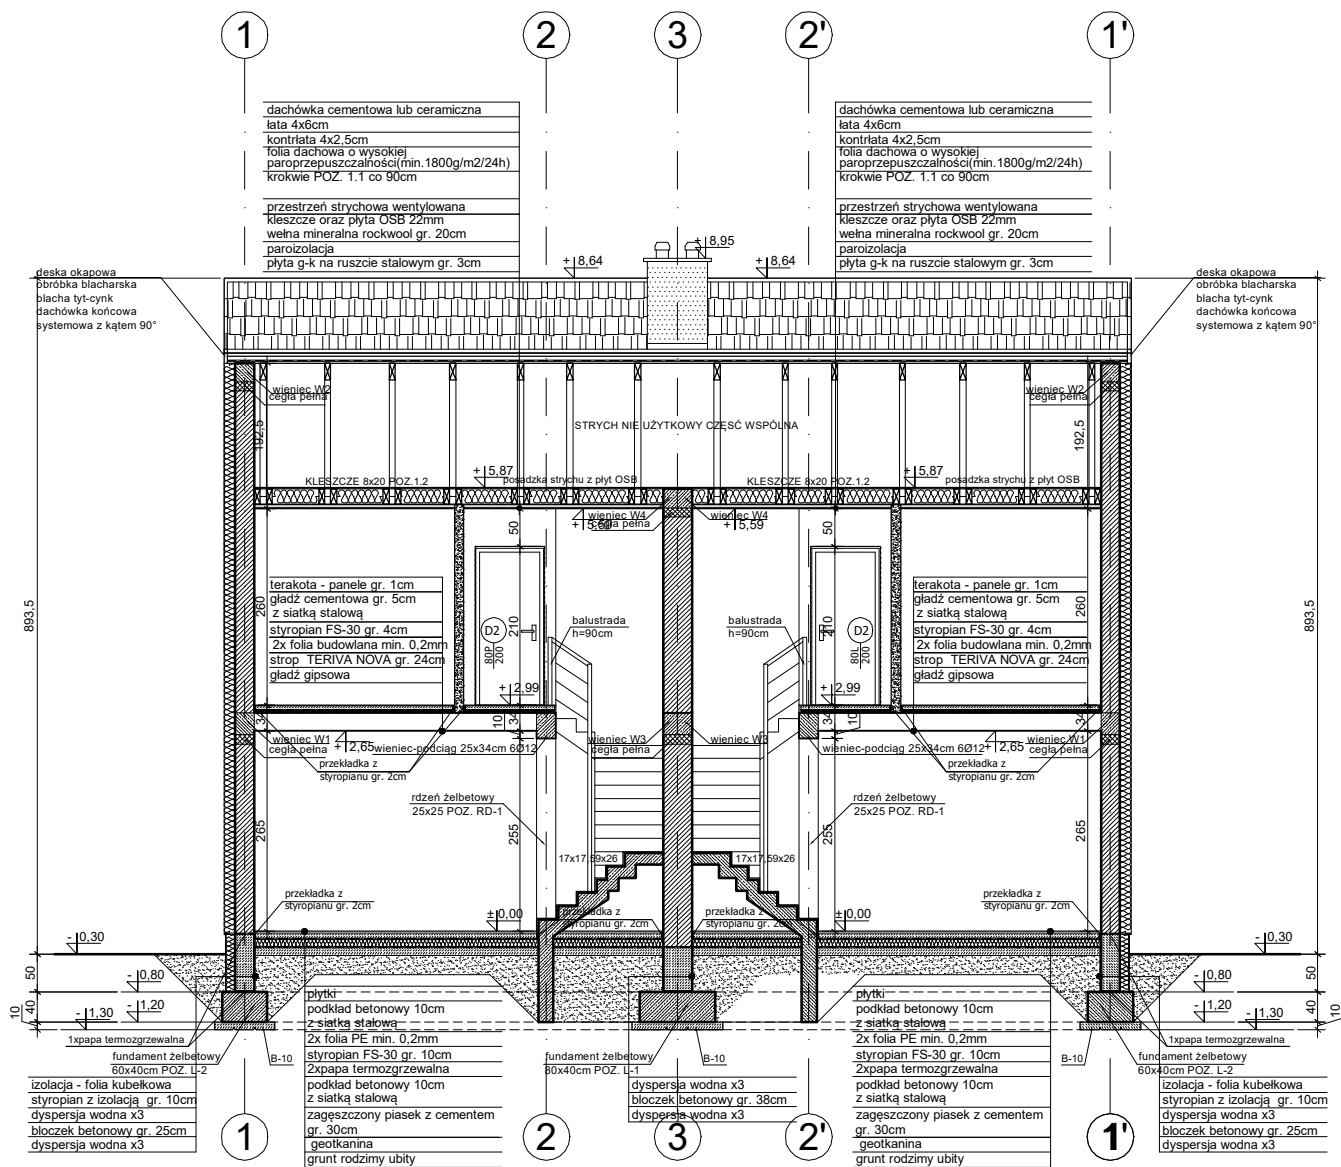

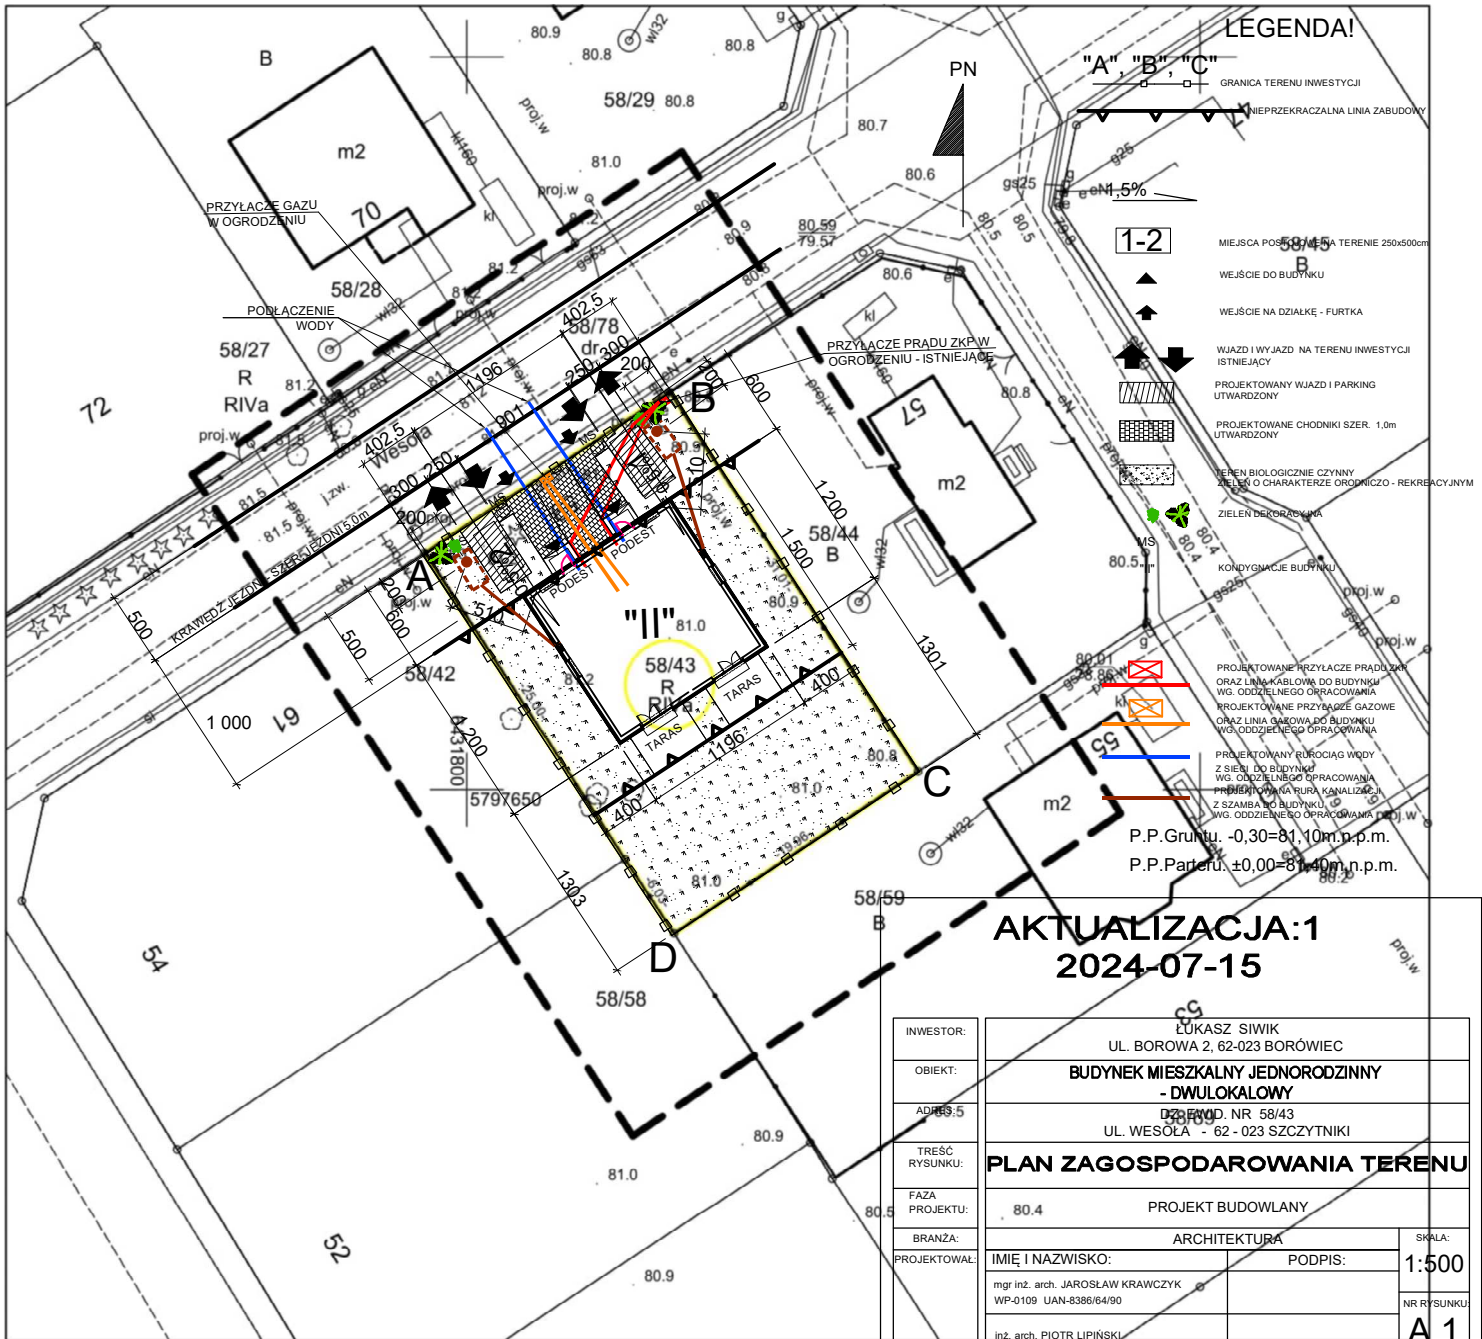


MAPA DO CELÓW PROJEKTOWYCH


skala 1:500
sekcja 6.175.12.13.1.4

Poświadczam, że niniejszy dokument został opracowany w wyniku prac geodezyjnych i kartograficznych, których rezultaty zawiera operat techniczny pozytywnie zweryfikowany. Jednocześnie informuję, że jestem świadomy odpowiedzialności kamej z złożenie fałszywego oświadczenia.

DATA: 07/2024

Koloriem czerwonym zaznaczono punkty osnowy geodezyjnej, które podlegają ochronie. Zgodnie z art.48 pkt.3 ustawy z dnia 17 maja 1989r. Prawo geodezyjne i kartograficzne (Dz.U. z 2010r., Nr 193, poz. 1287 ze zm.), kto (...) niszczy, uszkadza i przemieszcza znaki geodezyjne (...) podlega karze grzywny.	Identyfikator zgłoszenia prac geodezyjnych	GKG.GZZ.4071.7593.2024
	Organ służby geodezyjnej, który otrzymał zgłoszenie	STAROSTA POZNAŃSKI
Oznaczenie i informację o służebnościach gruntowych mających wpływ na zagospodarowanie gruntów, zlokalizowanych w granicach projektowanej inwestycji - nie ustalono.	Wykonawca prac geodezyjnych	GEOBIT Mateusz Skrzypczak
Nie wyklucza się istnienia w terenie innych nie wykazanych na niniejszej mapie urządzeń podziemnych które nie były zgłoszone do inwentaryzacji, lub o których brak jest informacji w instytucjach branżowych.	Nr oraz data sporządzenia dokumentu zawierającego wyniki pozytywnej weryfikacji	Protokół weryfikacji nr 2 z dnia 10.07.2024r.
Układ współrzędnych prostokątnych płaskich: 2000/6 Układ wysokości: PL-EVRF2007-NH	Imię i nazwisko oraz nr uprawnień zawodowych kierownika prac	Mateusz Skrzypczak Nr uprawnień 23904
Powiat poznański Miejscowość Szczytniki Jednostka ewidencyjna (identyfikator) 302109_5 Kórnik Obręb (identyfikator) 302109_5.0022 Szczytniki Arkusze mapy ewidencyjnej 03	Mateusz Skrzypczak GEOBIT Mateusz Skrzypczak Dymaczewo Stare, ul. Bajera 20 62-050 Mosina, tel. 500 006 584 NIP 7772933416 REGON 300448866 (podpis i pieczęć wykonawcy) Elektronicznie podpisany przez Mateusz Skrzypczak Data: 2024.07.10 11:07:20 +02'00'	
Zakres aktualizacji Data opracowania mapy 18.06.2024r.	GEOBIT Mateusz Skrzypczak Dymaczewo Stare, ul. Bajera 20 62-050 Mosina, tel. 500 006 584 NIP 7772933416 REGON 300448866 (podpis i pieczęć geodety uprawnionego) GEODETA UPRAWNIONY Mateusz Skrzypczak upr. GUGiK nr 23904 Dymaczewo Stare, ul. Bajera 20 62-050 Mosina, tel. 500 006 584	

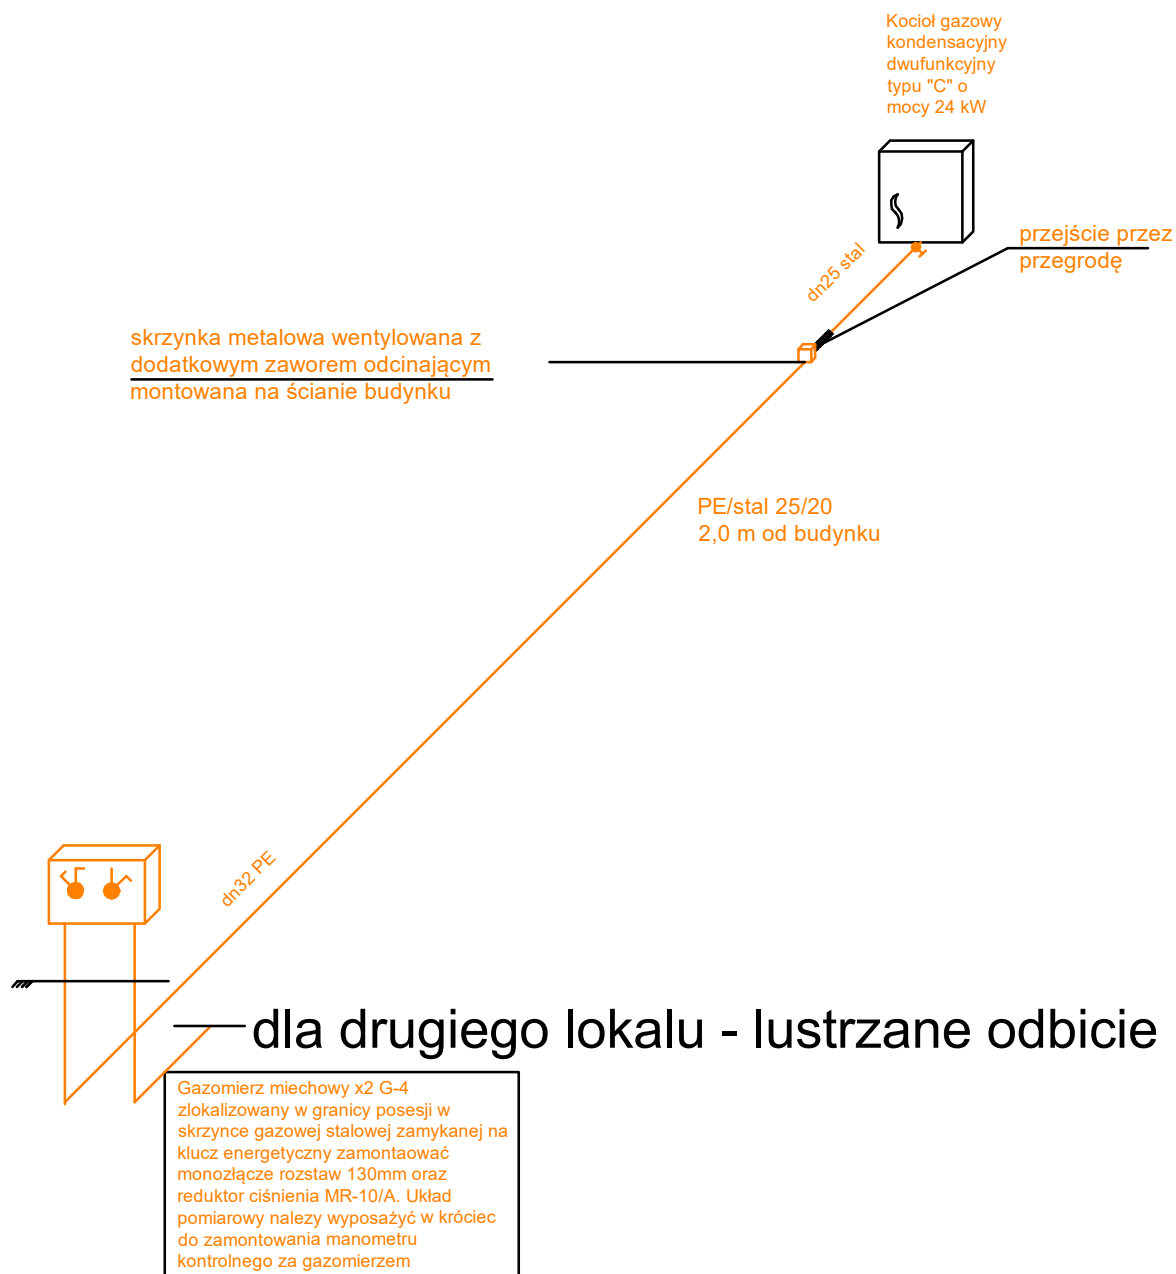


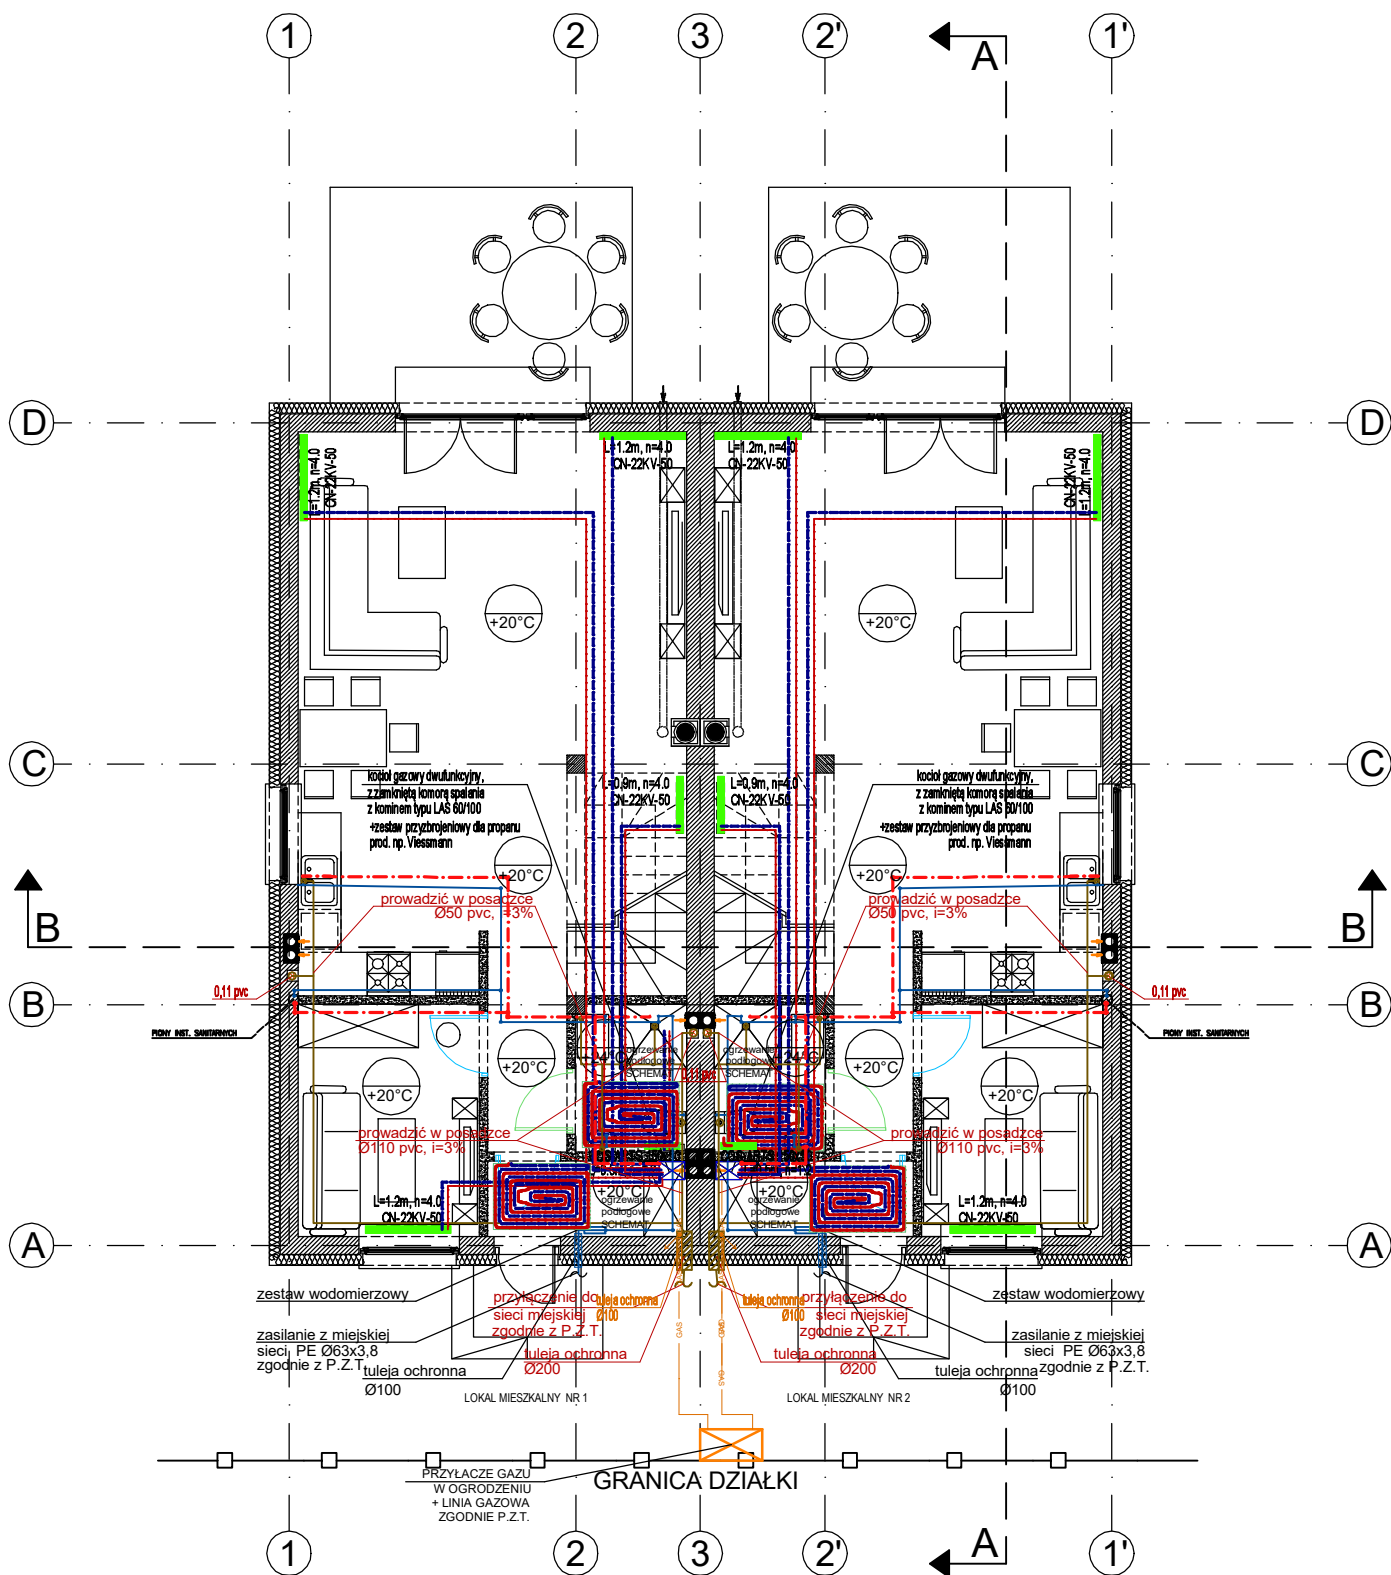

LEGENDA:

- Ciepła woda
- Zimna woda
- Kanalizacja
- Zasilanie C.O.
- Powrót C.O.
- GAS --- GAS --- GAS --- Instalacja gazowa

WSZYSTKIE INSTALACJE PROWADZONE W POSADZCE

 


 Ciepła woda
 Zimna woda
 Kanalizacja
 Zasilanie C.O.
 Powrót C.O.

WSZYSTKIE INSTALACJE PROWADZONE W POSADZCE

ZEBRO ROZDZIELCZE

SKALA 1:20 WYK 40m6

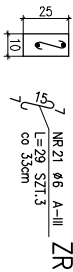

NR 20 ø12 A-III ZR
L=110 SZT.2


BETON C25
STAL R 500B
OTULINA 2.5cm

ZESTAWIENIE BETEK STROPÓWYCH TERIVA-NOVA		Lp.	
1	2	3	4
1	2	3	4


UWAGA


1. NALEŻY PAMIĘTAĆ O DOZBORENIU NAROZY WIENEC (WG DETALU).
2. NALEŻY PAMIĘTAĆ O ZAKOTWIENIU ROZEŃ W WIENCU (WG DETALU).
3. STROP UKŁADAĆ, PODSZALOWYWAĆ I DOZBRAKAĆ ZGODNIE Z ZALECENIAMI KONSTRUKCYJNYMI I TECHNOLOGICZNYMI PRODUCENTA.
4. NALEŻY PAMIĘTAĆ O DOZBORENIU STREF PRZYPÓPOROWYCH STROPU ZGODNIE Z ZALECENIAMI PRODUCENTA.
5. WIENEC NA RÓŻNYCH POZIOMACH ŁĄCZYĆ PIONOWYMI WIENCAMI.
6. WIETKA W-1 ø12 DO 20cm. PRACTY ROZDZIELCZE ø8 DO 25cm.

Poz.W-1 wieniec 25x29cm

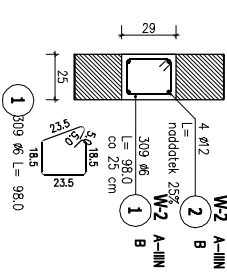

Poz.W-3 wieniec 18x29cm

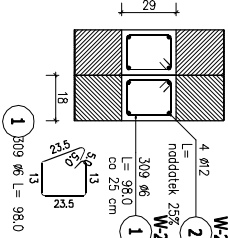


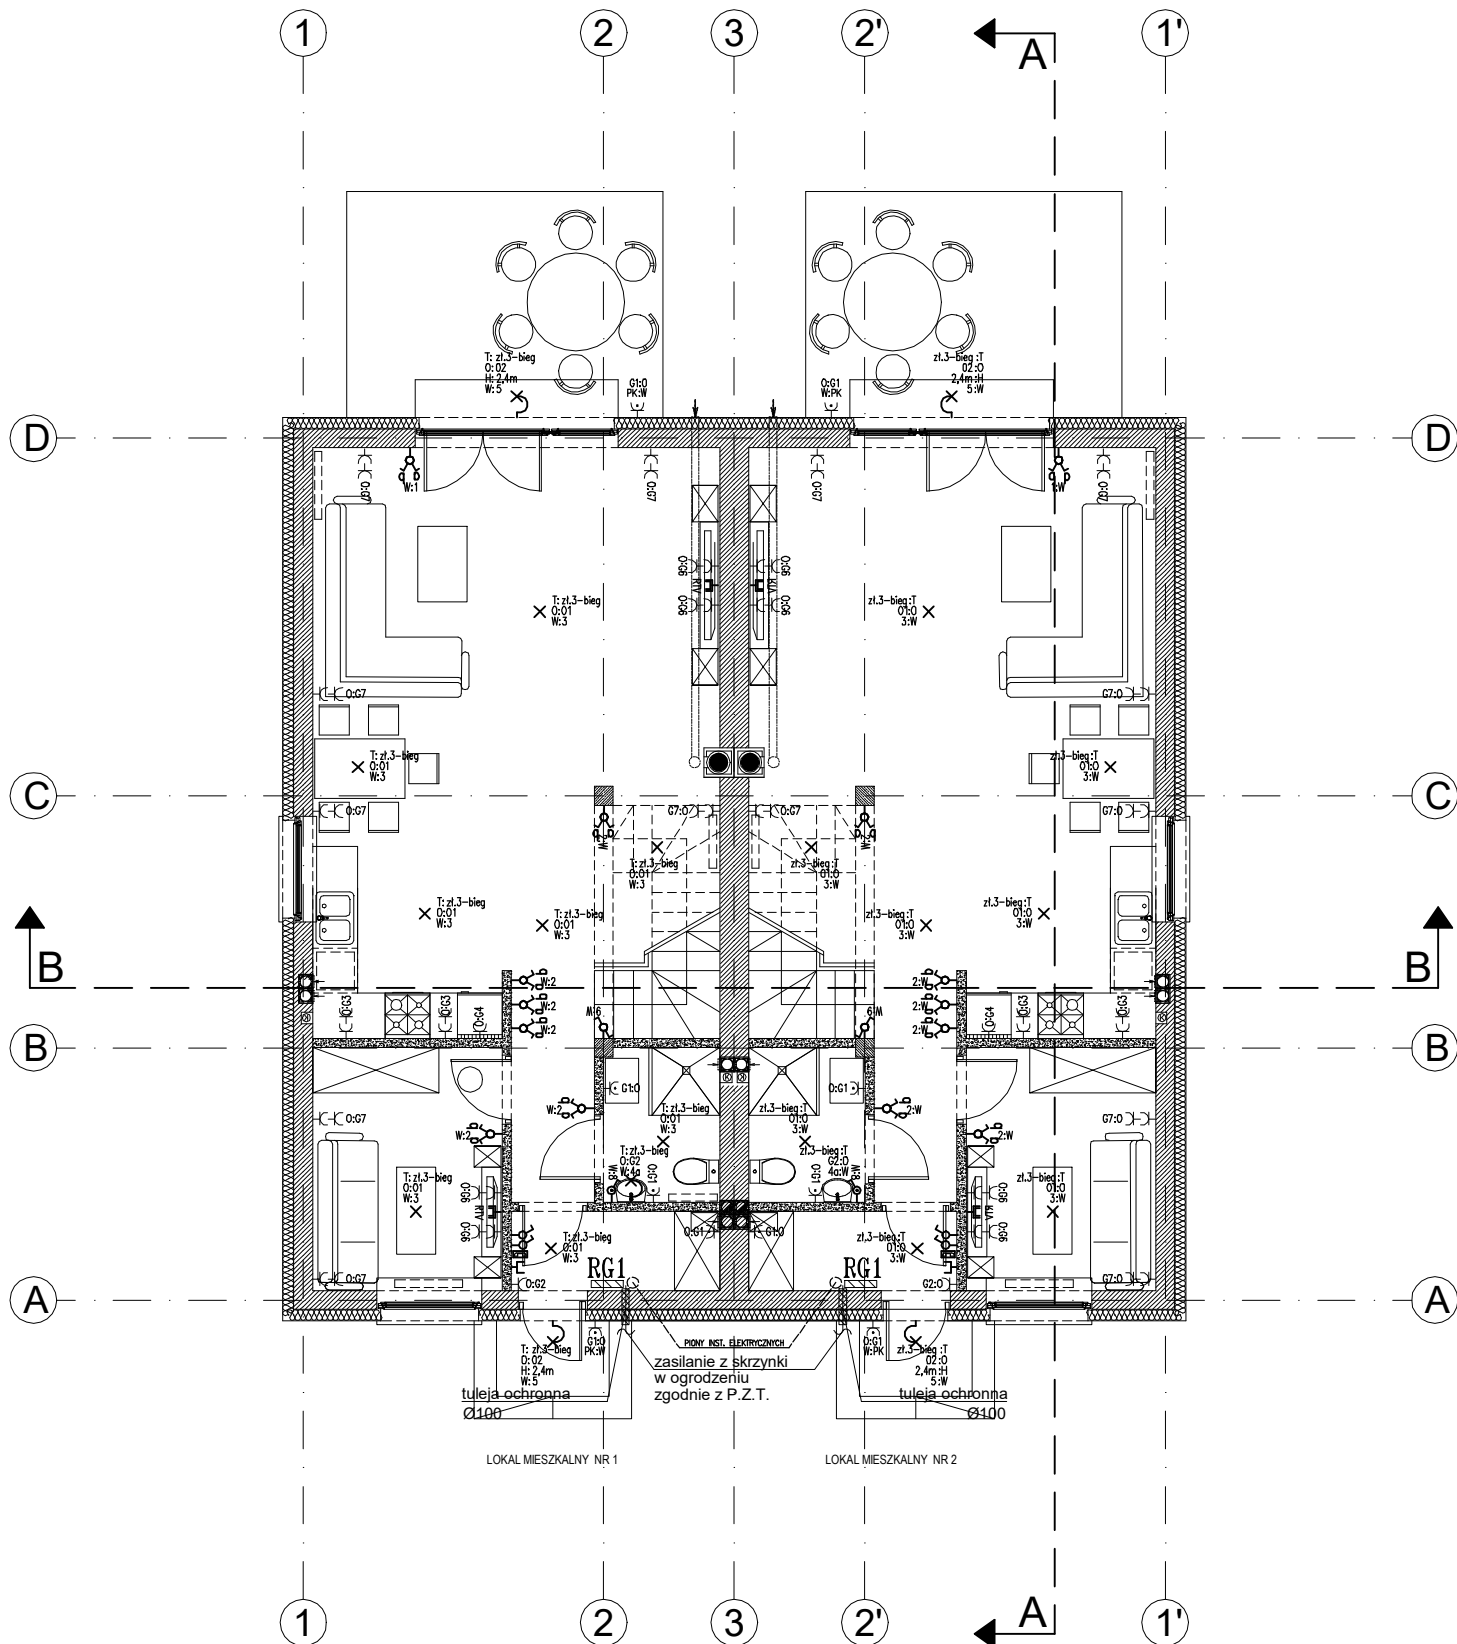

LEGENDA !

- ⌋⌋ gniazdo podwójne
- ⌋ gniazdo szczelne
- 16A 3 gniazdo 3f szczelne
- × wypust oświetleniowy sufitowy
- × wypust oświetleniowy ścienny
- łącznik pojedynczy
- łącznik pojedynczy szczelny
- łącznik świecznikowy
- łącznik schodowy
- łącznik krzyżowy
- domofon
- RTV gniazdo RTV

Schemat wykonania połączeń wyrównawczych w łazienkach dla części przewodzących obojętnych

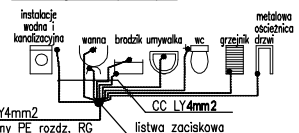


Ustalono wysokość instalowania osprzętu w ramach zespolonych dla:

- a) wyłączników 1,15m
- b) gniazd wtykowych
- * w kuchniach:
- ogólnego przeznaczenia 1,0m
- dla lodówki i młynka odpadów h=0,3m

- W)- dla piekarnika 0,5m
- dla instalacji wyciągowej (okap kuchenny) 2,3m

- * w łazienkach:
- ogólnego przeznaczenia 1,15m
- pralki 1,0m
- * w pokojach i korytarzach 0,2m

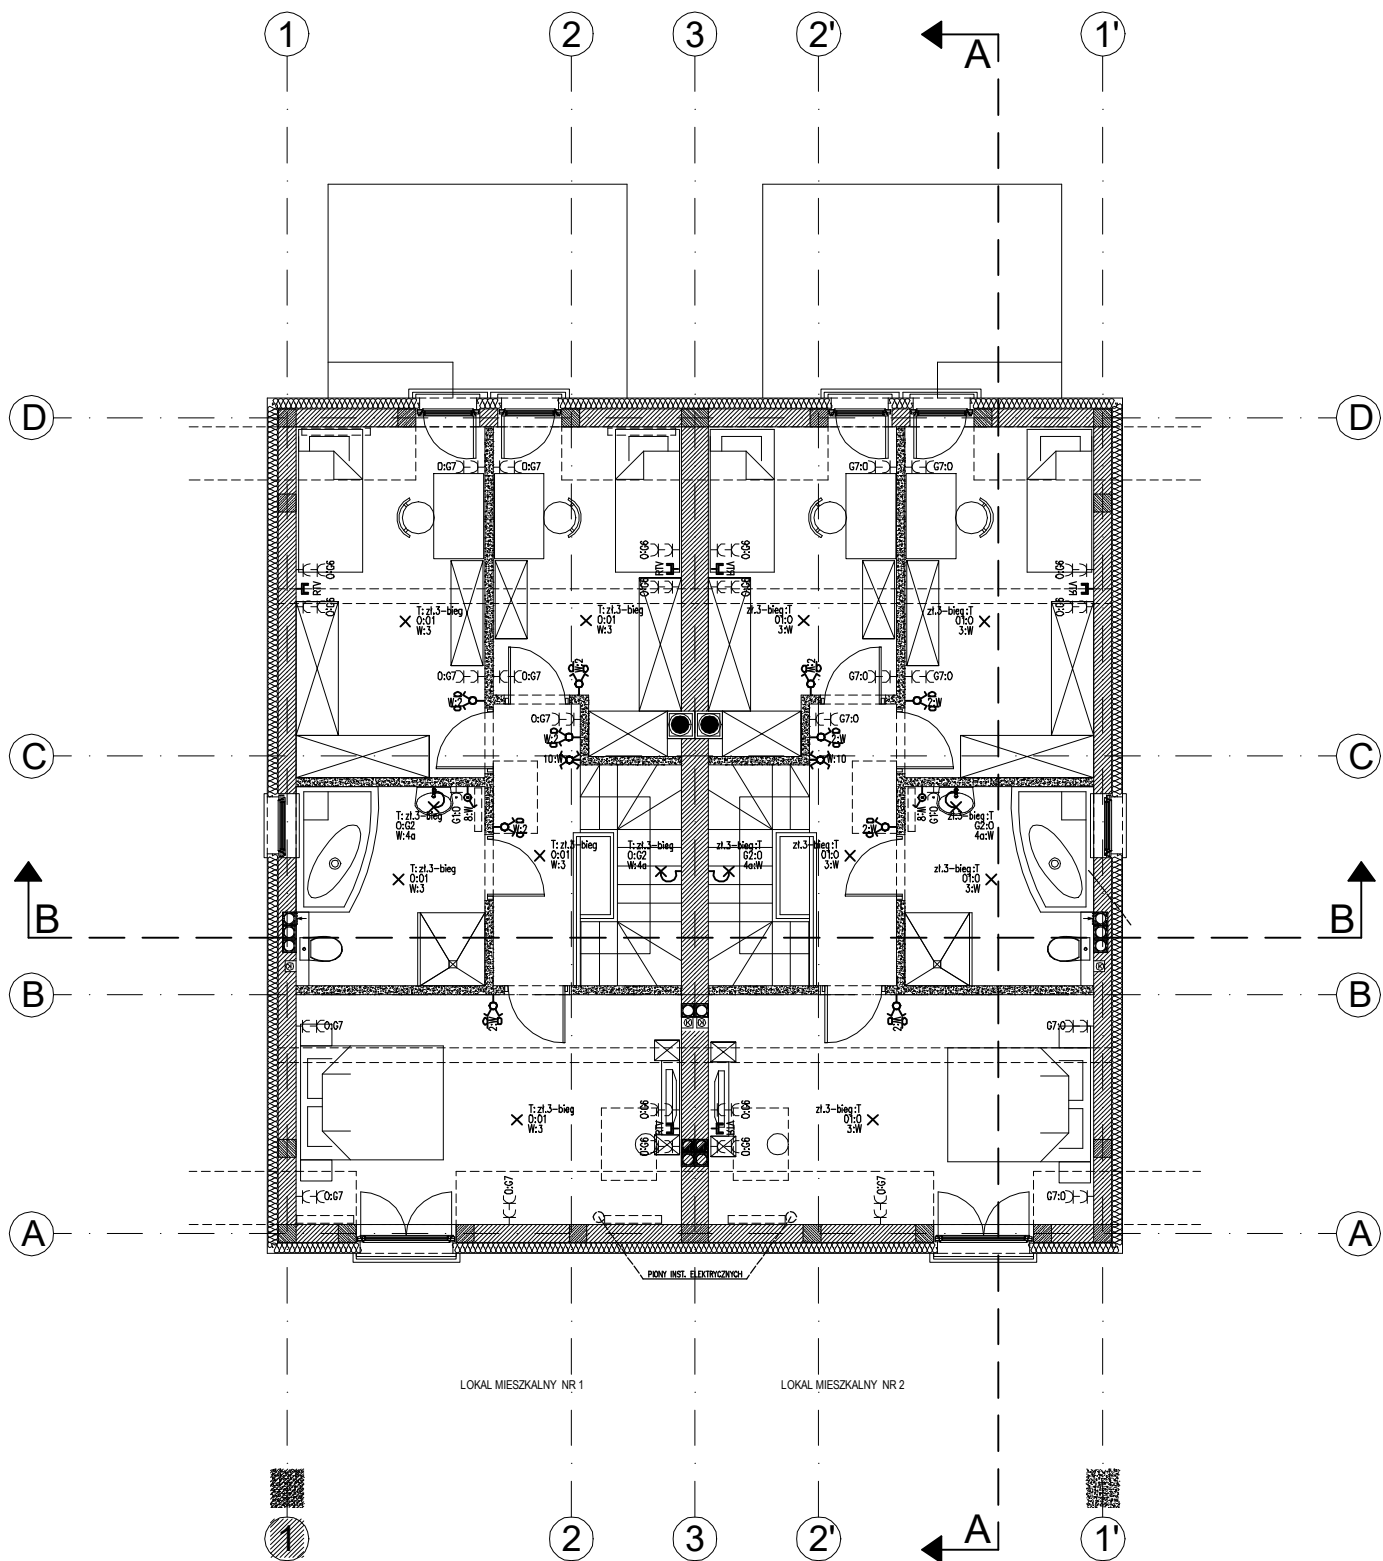

LEGENDA !

- gniazdo pojedyncze
- gniazdo podwójne
- gniazdo szczelne
- gniazdo 3f szczelne
- wypust oświetleniowy sufitowy $h=0,3m$
- wypust oświetleniowy ścienny
- łącznik pojedynczy
- łącznik pojedynczy szczelny
- łącznik świecznikowy
- łącznik schodowy
- łącznik krzyżowy
- domofon
- gniazdo RTV

Ustalono wysokość instalowania osprzętu w ramach zespołonych dla:

- a) wyłączników 1,15m
- b) gniazd wtykowych

* w kuchniach:

- ogólnego przeznaczenia 1,0m
- dla lodówki i młynka odpadów
- dla piekarnika 0,5m
- dla instalacji wyciągowej (okap kuchenny) 2,3m

* w łazienkach:

- ogólnego przeznaczenia 1,15m
- pralki 1,0m

* w pokojach i korytarzach 0,2m

* w garażu 1,4m